


梅檀(せんだん)

20 ~ 50名様
面積: 79.70㎡ (26.5坪)

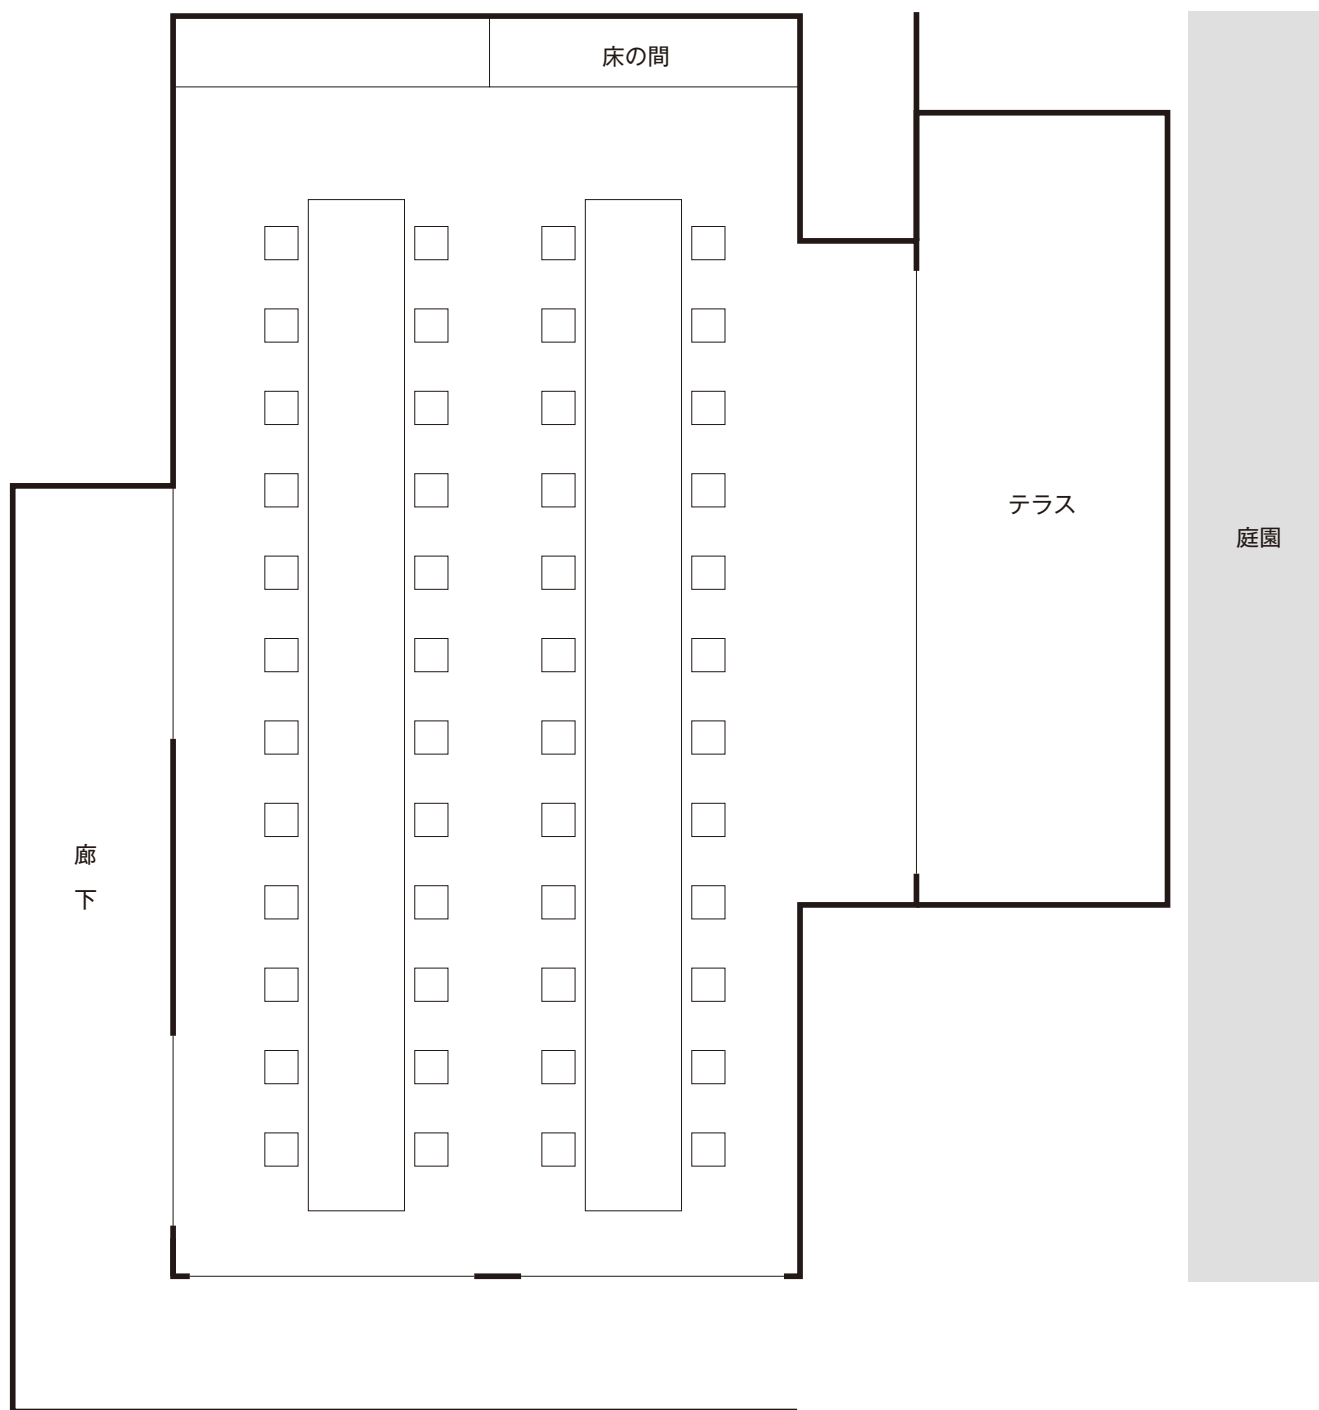

※図は基本レイアウト例です。詳細についてはお問合せください