


月 (つき)

10 ~ 40名様
面積: 71.20㎡ (23.7坪)

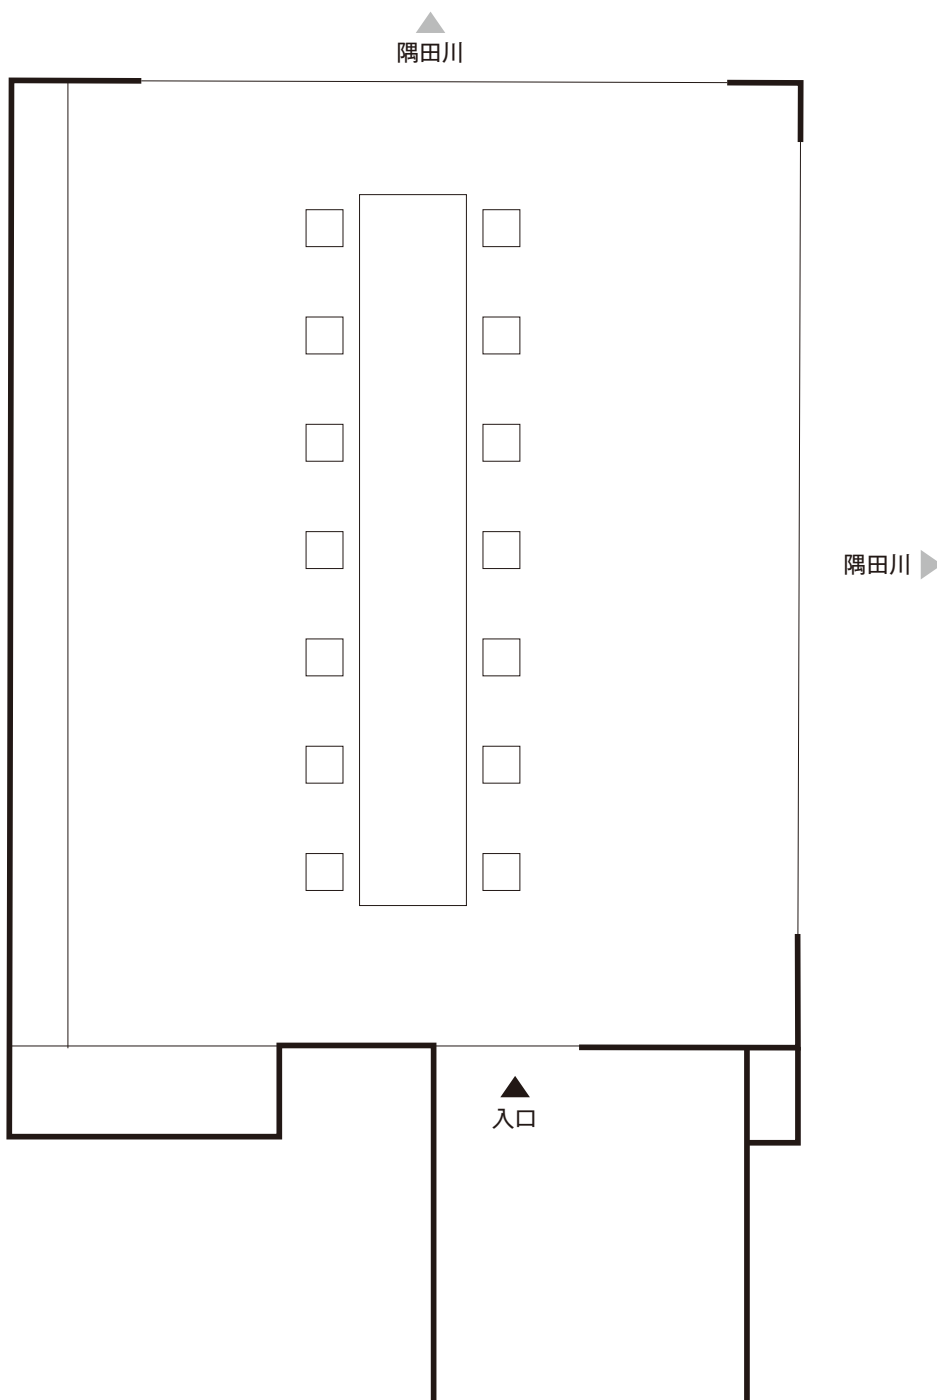

※図は基本レイアウト例です。詳細についてはお問合せください