


桜 (さくら)

8～16名様

面積：35.95 m² (12坪) タイプ：堀こたつ

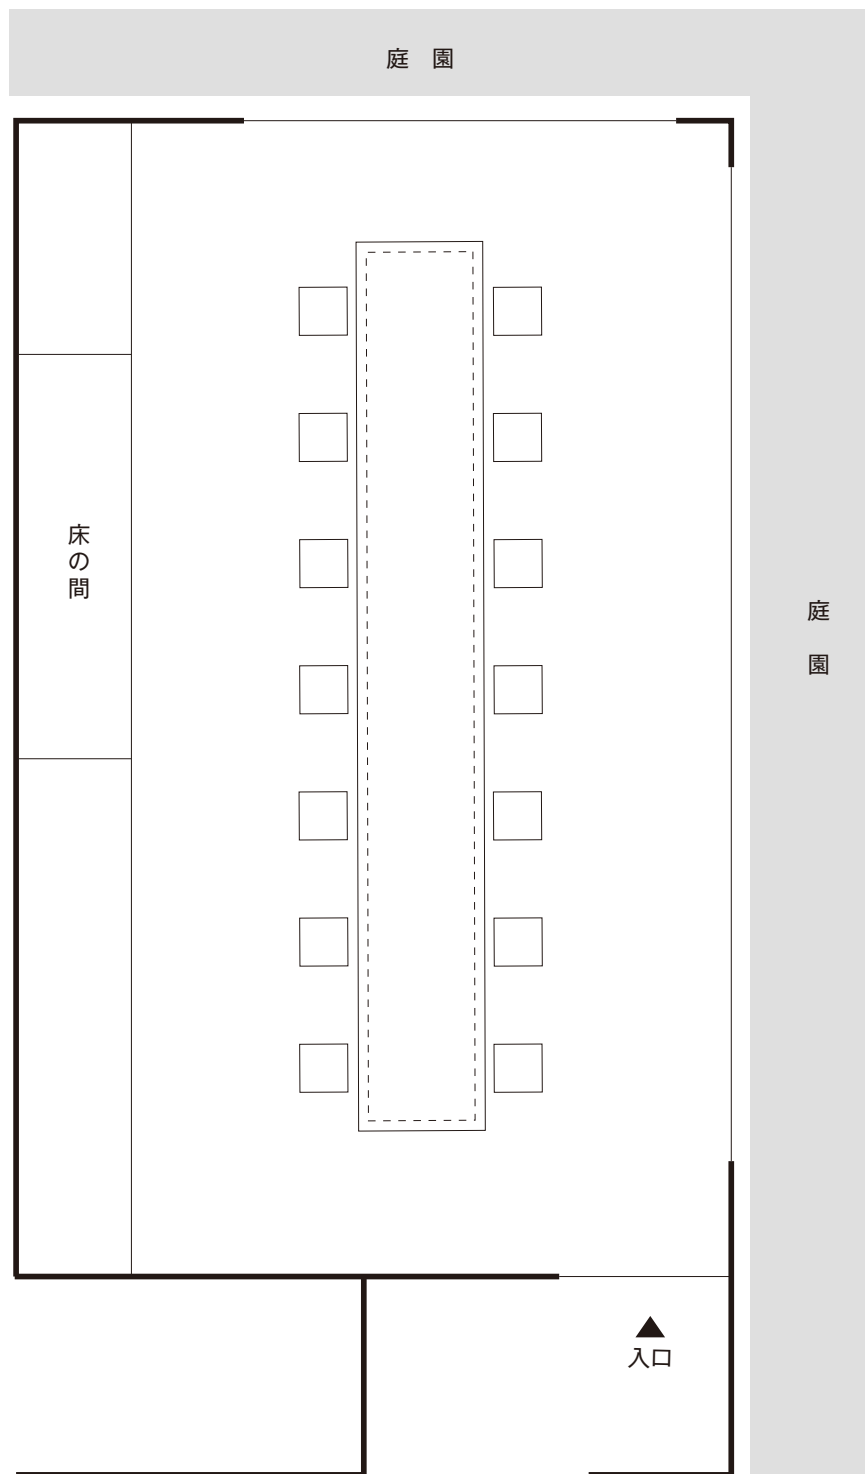

※図は基本レイアウト例です。詳細についてはお問合せください